地下一层平面图 1:100
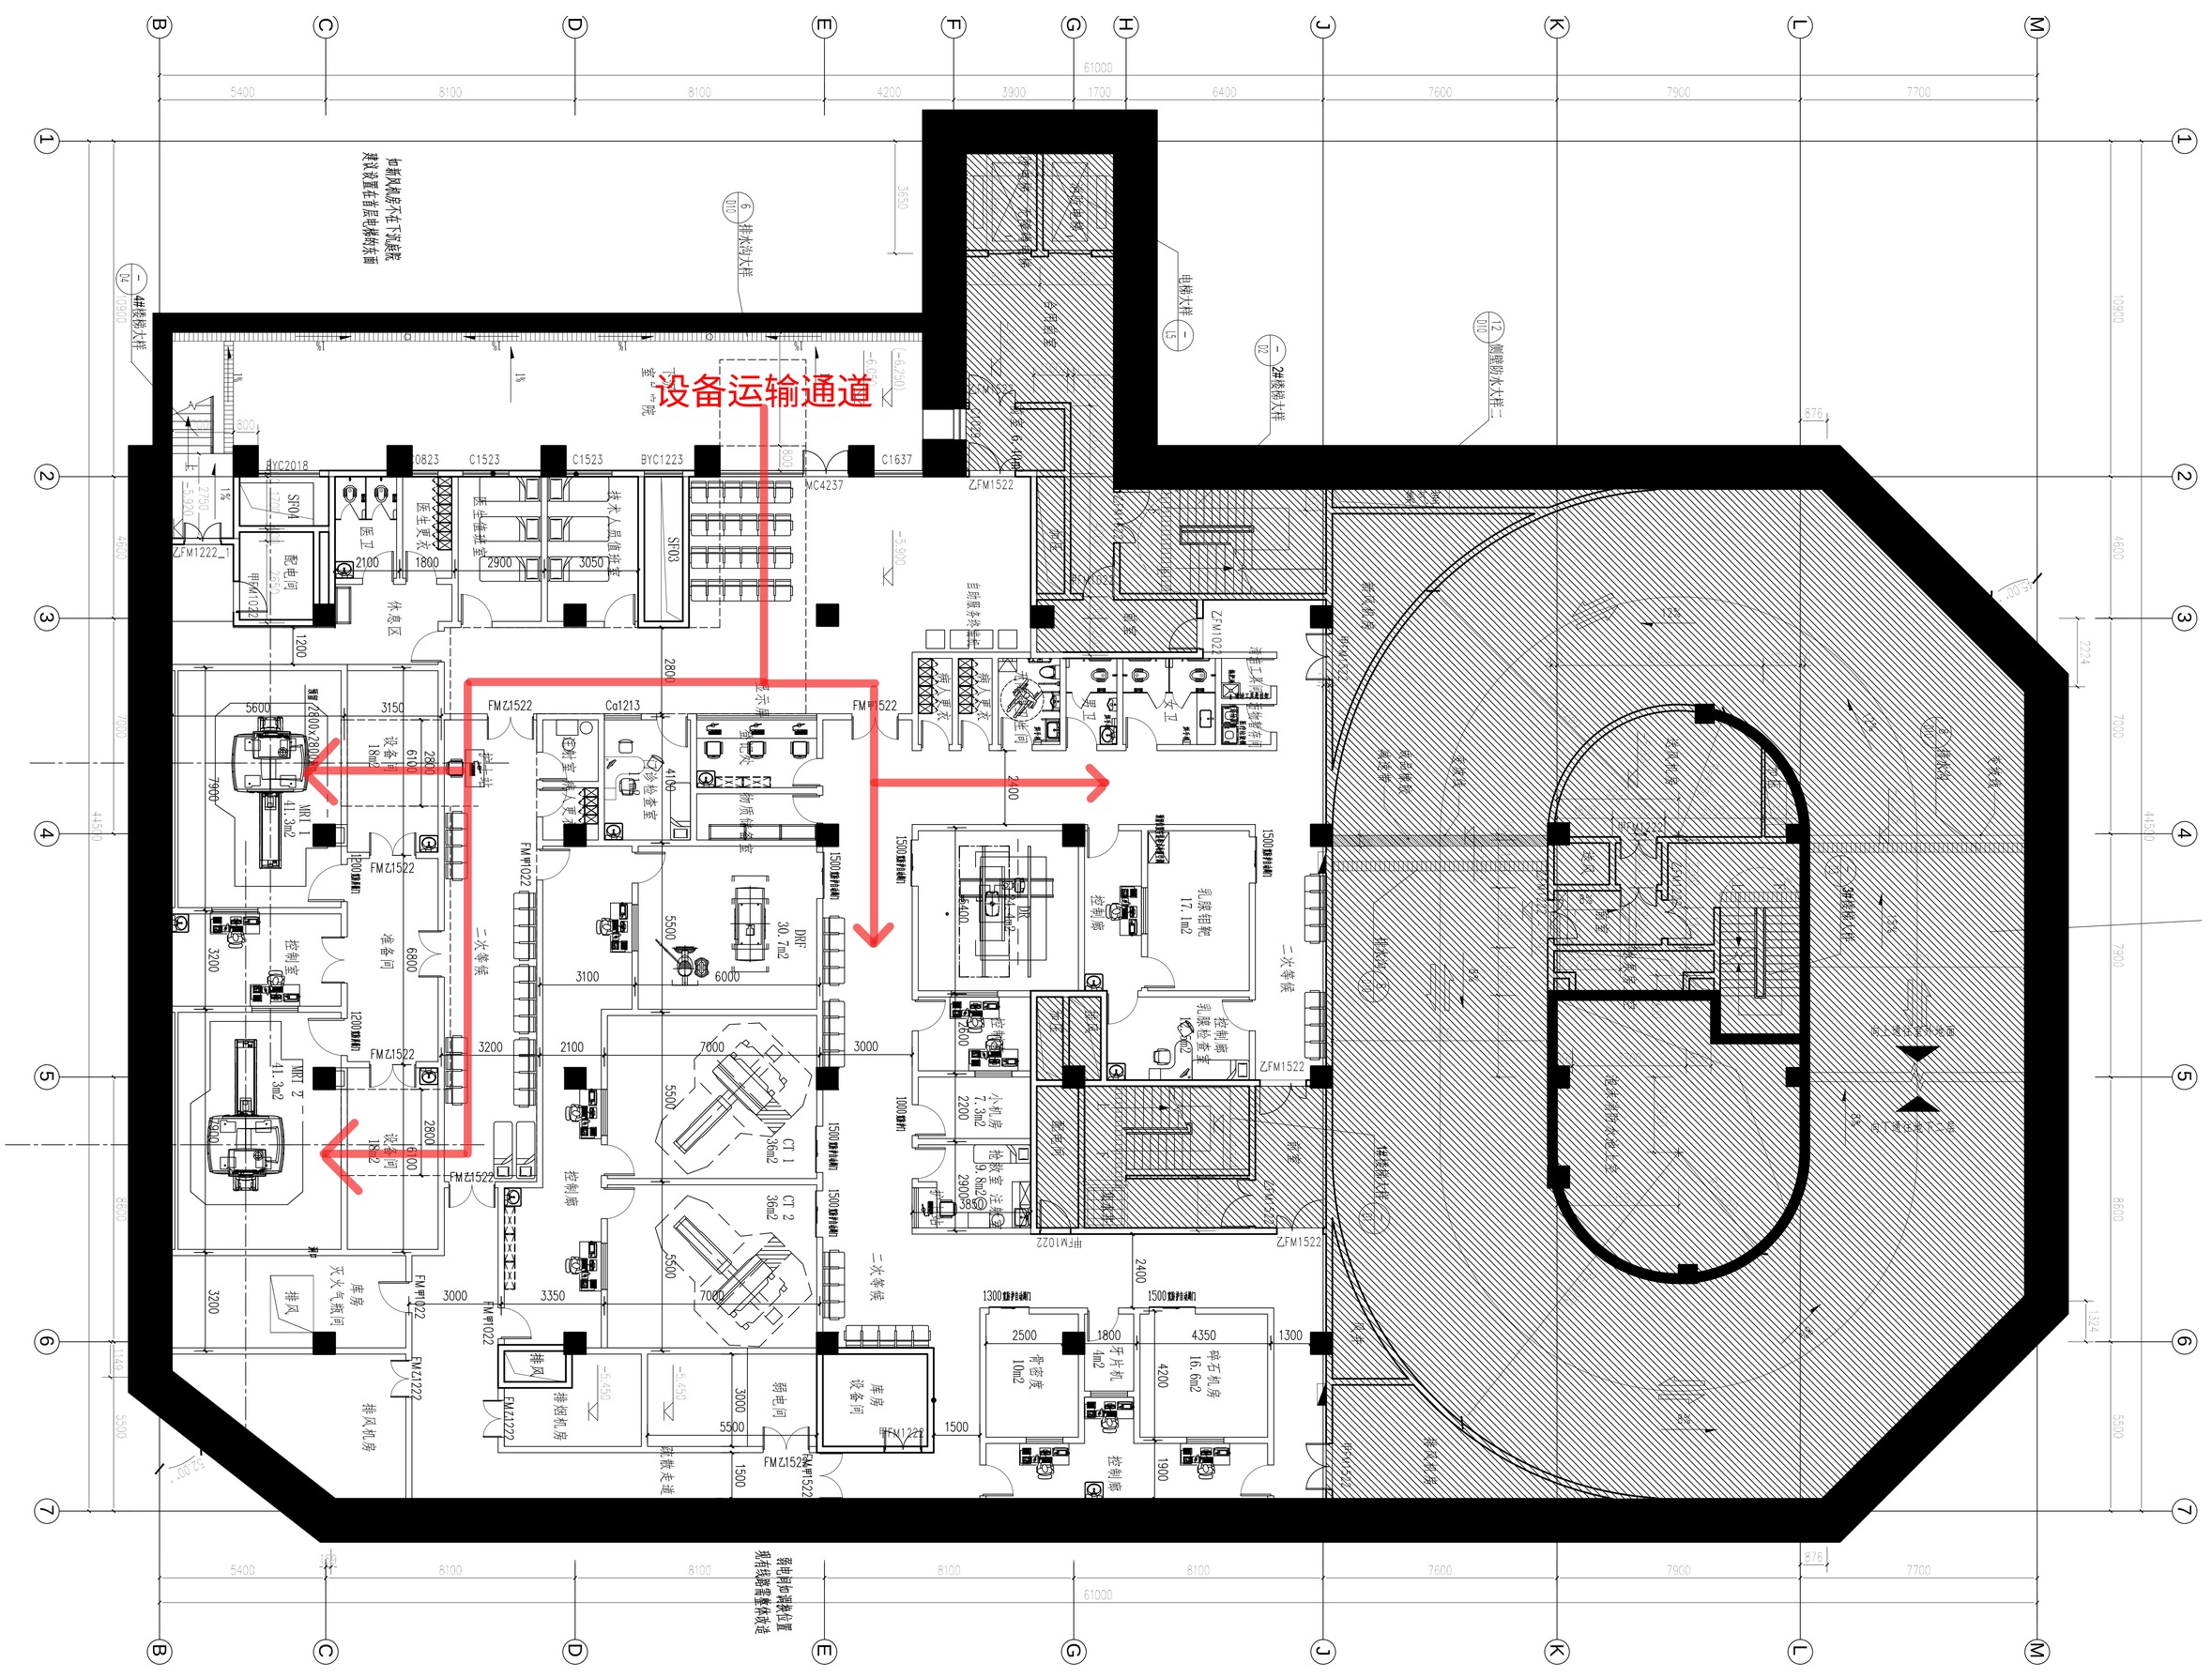
设备运输通道